



# UL. CICA, OSIELSKO

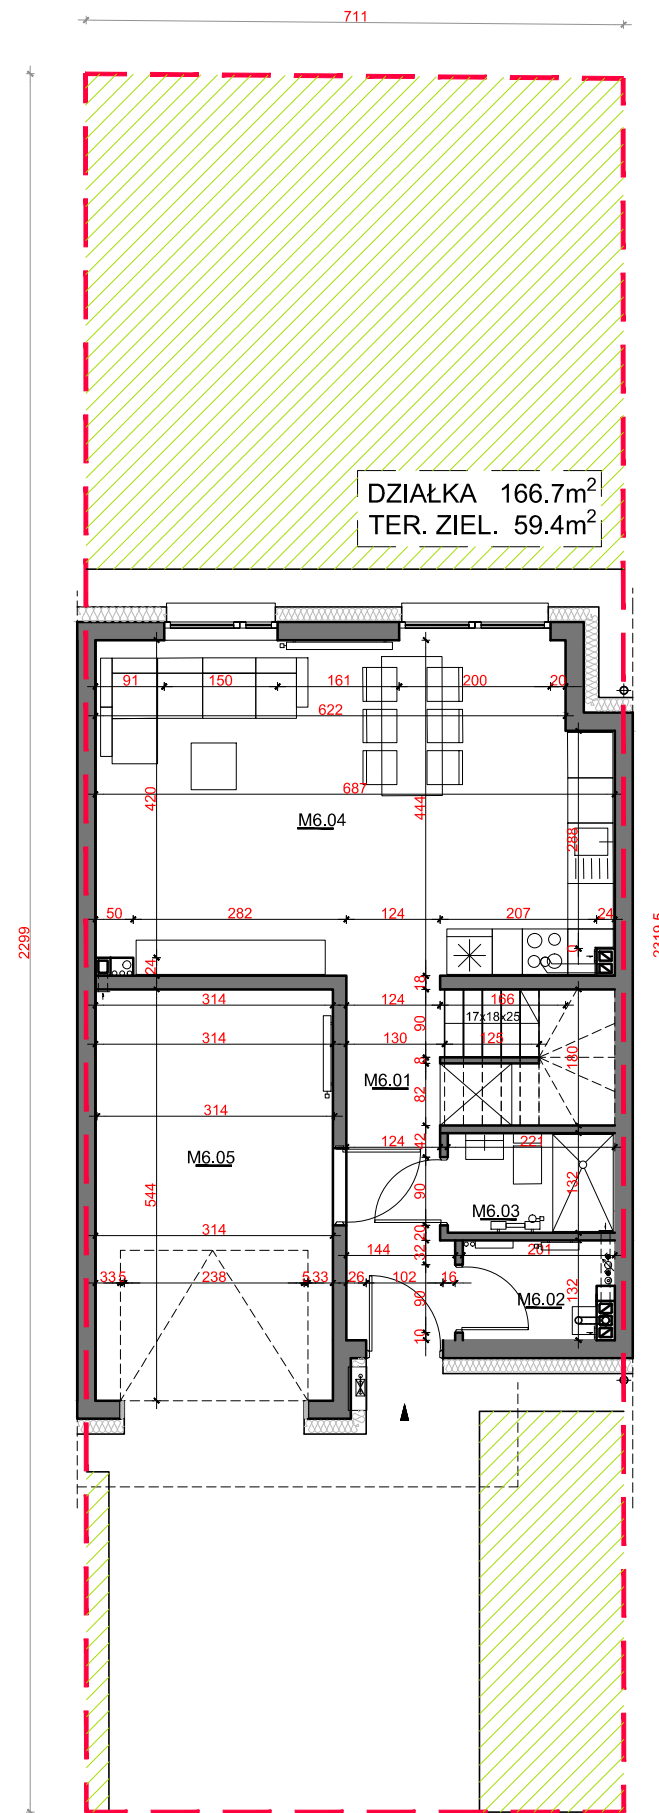

DZIAŁKA 166.7m<sup>2</sup>  
TER. ZIEL. 59.4m<sup>2</sup>

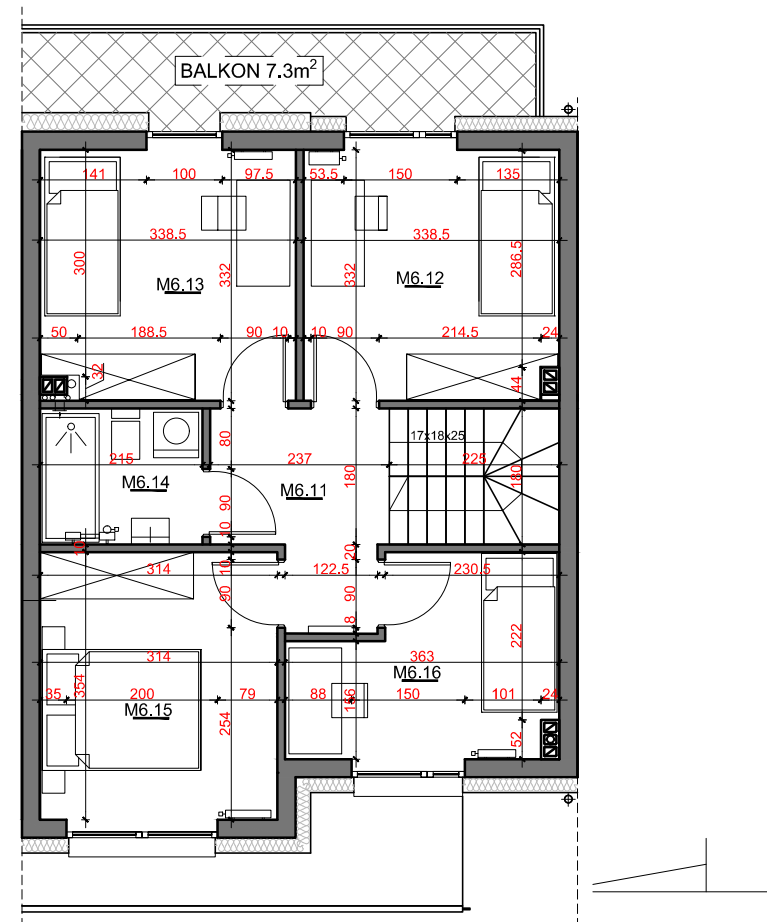

BALKON 7.3m<sup>2</sup>

| MIESZKANIE NR M6 / ETAP I  |                      |
|----------------------------|----------------------|
| PARTER                     |                      |
| POWIERZCHNIA BRUTTO        | 65.4 m <sup>2</sup>  |
| POWIERZCHNIA UŻYTKOWA      | 58.1 m <sup>2</sup>  |
| PIĘTRO                     |                      |
| POWIERZCHNIA BRUTTO        | 52.9 m <sup>2</sup>  |
| POWIERZCHNIA UŻYTKOWA      | 50.2 m <sup>2</sup>  |
| SUMA                       |                      |
| POWIERZCHNIA LOKALU BRUTTO | 118.3 m <sup>2</sup> |
| POWIERZCHNIA UŻYTKOWA      | 108.3 m <sup>2</sup> |

### UWAGA:

Wymiary pomieszczeń i lokalizacja urządzeń sanitarnych podano na podstawie projektu budowlanego. Możliwe są zmiany na etapie wykonawczym. Do powierzchni mieszkania wliczono powierzchnię elementów nadających się do demontażu, tj ścian działowych. Powierzchnia przynależnego ogródka jest wartością przybliżoną, zależnie od położenia segmentu.

| PARTER |             | SUMA | 58.1 m <sup>2</sup> |
|--------|-------------|------|---------------------|
| M6.01  | KOMUNIKACJA | ---  | 6.9 m <sup>2</sup>  |
| M6.02  | KOTŁOWNIA   | ---  | 2.4 m <sup>2</sup>  |
| M6.03  | WC          | ---  | 2.8 m <sup>2</sup>  |
| M6.04  | SALON+ANEKS | ---  | 29.2 m <sup>2</sup> |
| M6.05  | GARAŻ       | ---  | 16.8 m <sup>2</sup> |

| PIĘTRO |             | SUMA | 50.2 m <sup>2</sup> |
|--------|-------------|------|---------------------|
| M6.11  | KOMUNIKACJA | ---  | 5.6 m <sup>2</sup>  |
| M6.12  | SYPIALNIA   | ---  | 10.9 m <sup>2</sup> |
| M6.13  | SYPIALNIA   | ---  | 10.9 m <sup>2</sup> |
| M6.14  | ŁAZIENKA    | ---  | 3.8 m <sup>2</sup>  |
| M6.15  | SYPIALNIA   | ---  | 10.9 m <sup>2</sup> |
| M6.16  | SYPIALNIA   | ---  | 8.1 m <sup>2</sup>  |

# BWJ